



6 décembre 2012 09:04:57

C:\Users\PC-2800\workspace\Boulevard PAC2012\1320200001_GSP_Kaush_AIR_PAC_Air.dwg


Profil type: Rue collectrice (chaussée 11,0 m)

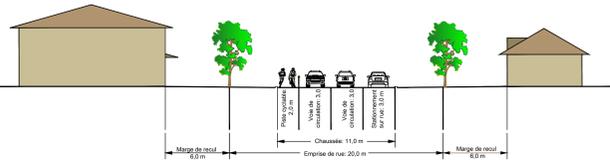


Profil type: Ruelle (chaussée 5,0 m)

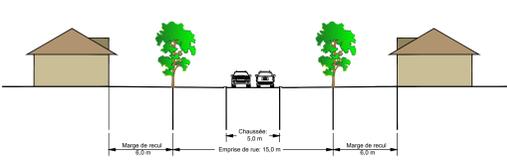


Profil type: Rue résidentielle (chaussée 11,0 m)

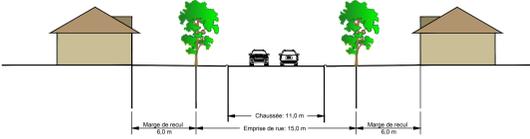

Profil type: Sentier pédestre (chaussée 3,0 m)


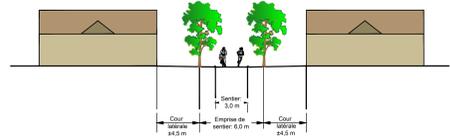


Plan d'aménagement communautaire Secteur Ka uatshinakanashkasht

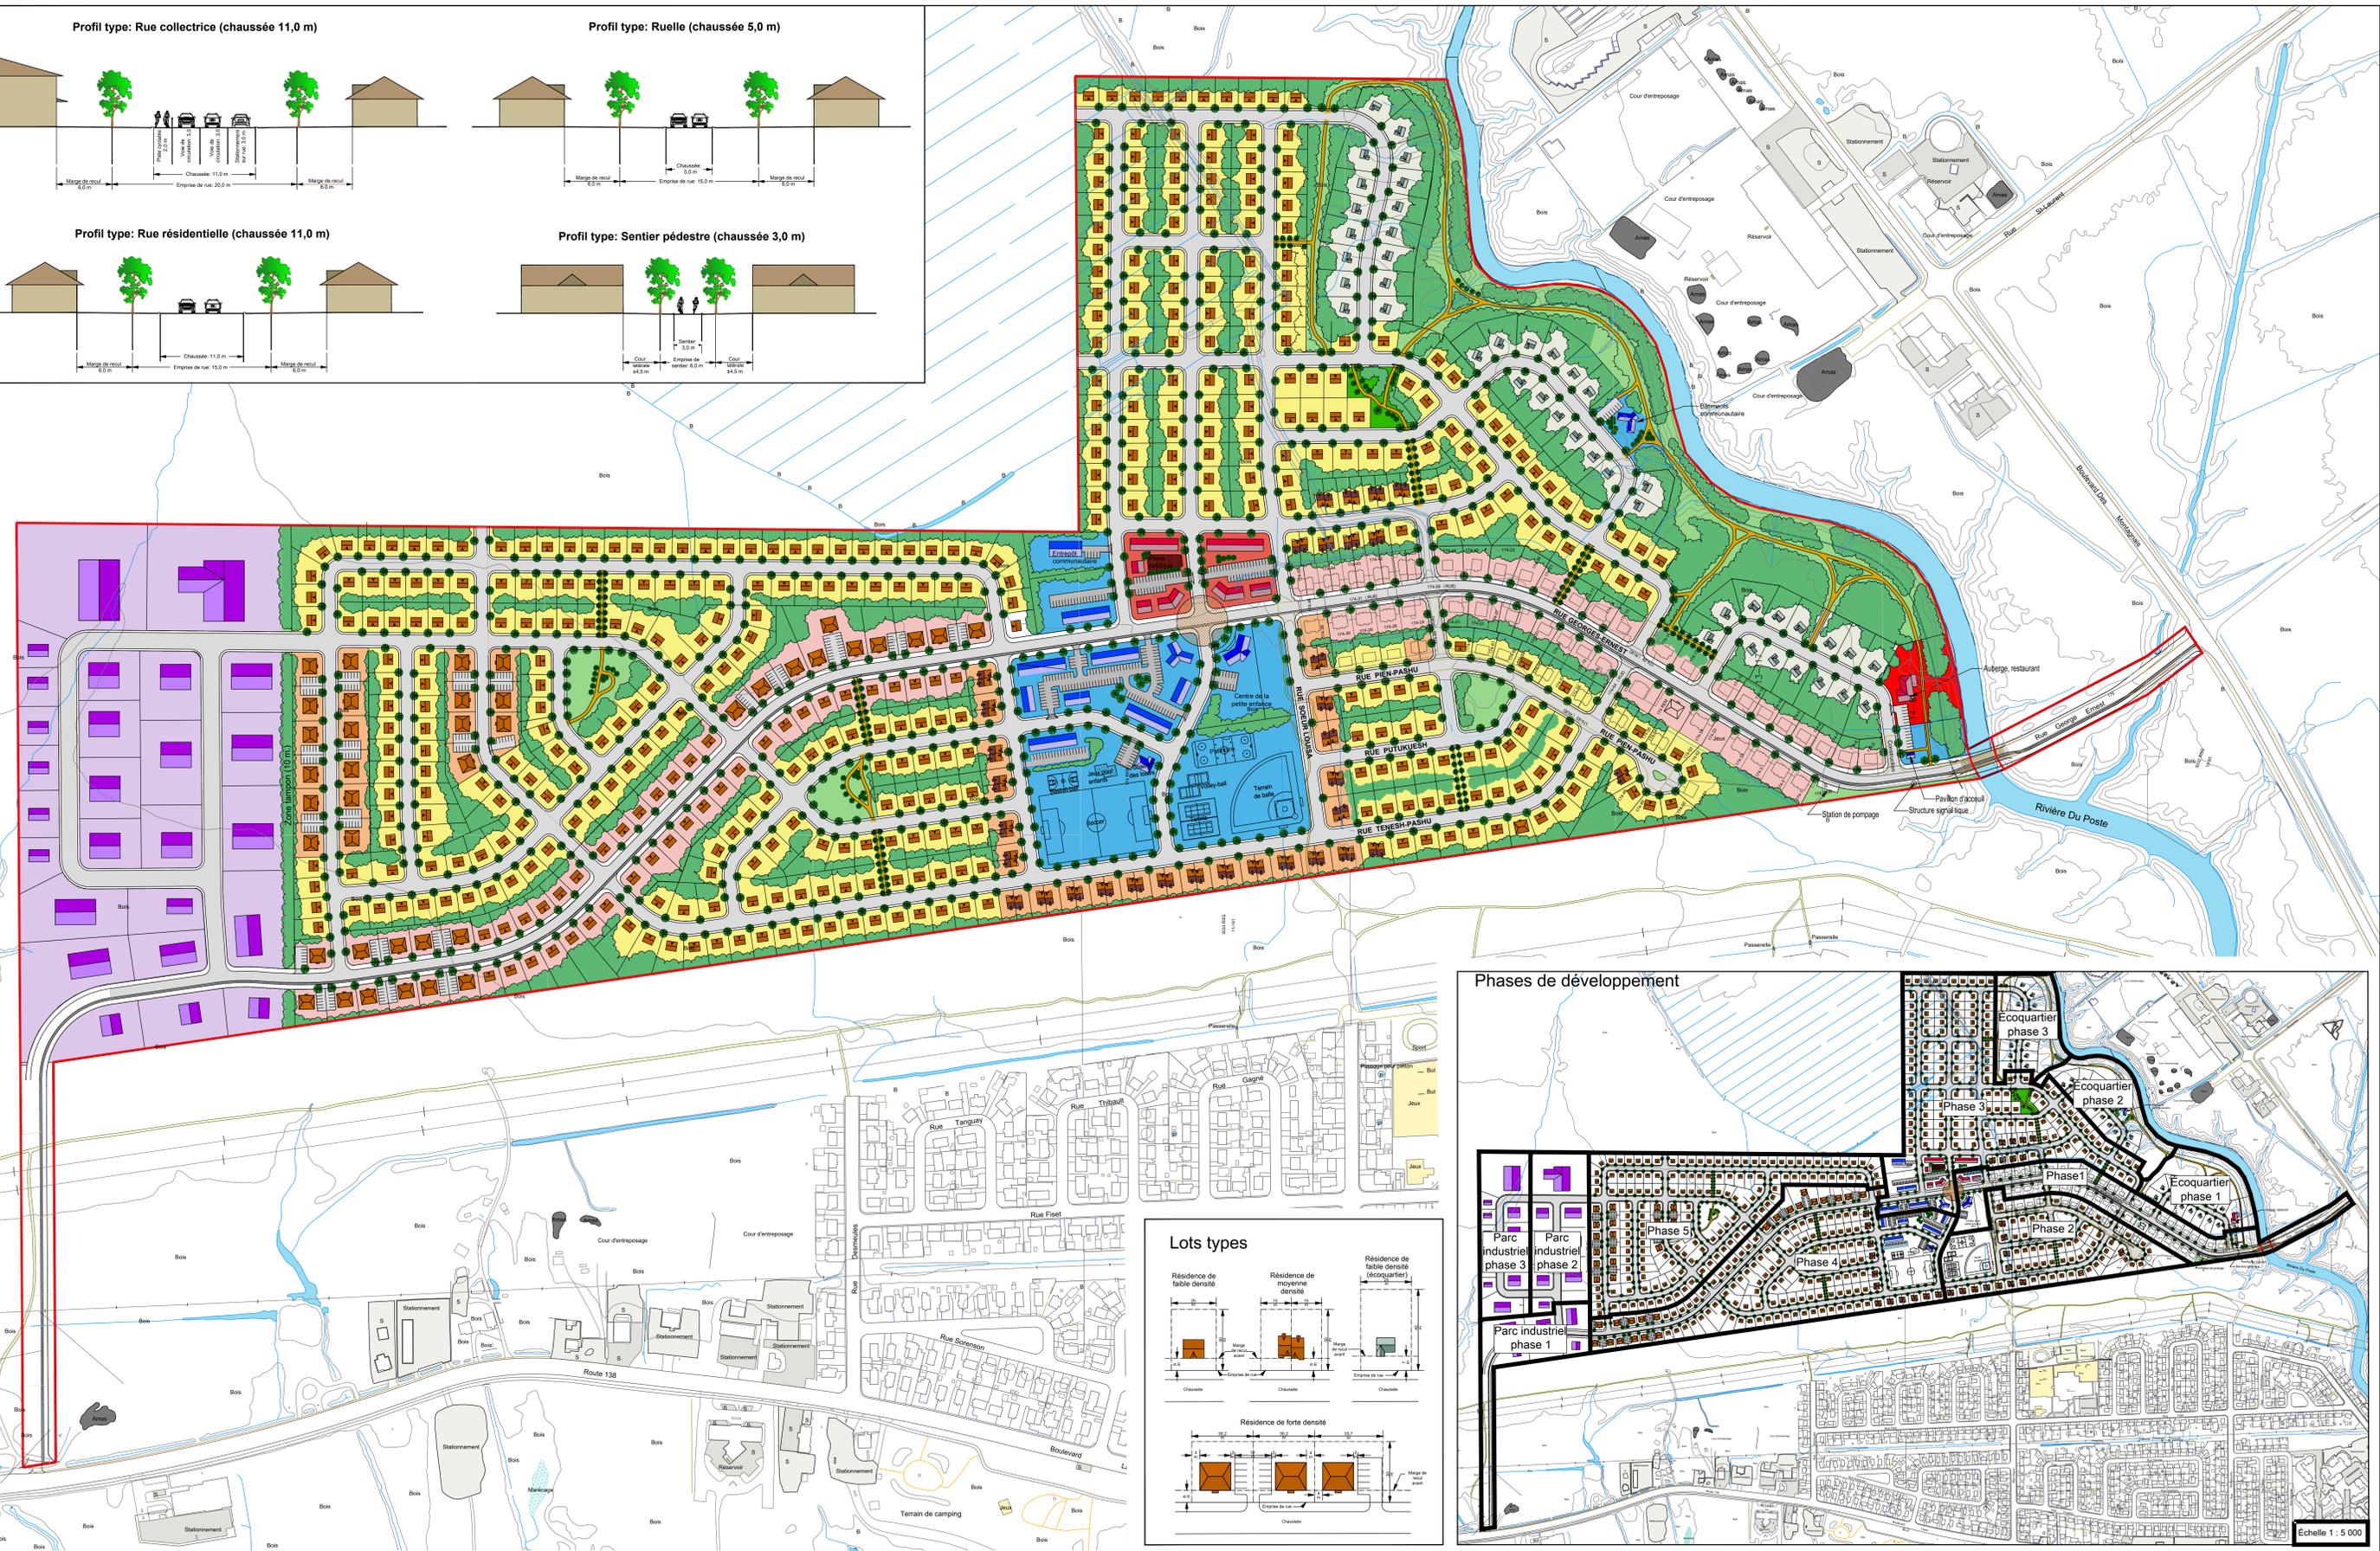

- Les grandes affectations**
- Résidentiel de faible densité
 - Résidentiel de faible densité (Ecoquartier)
 - Résidentiel de moyenne à haute densité
 - Mixte (résidentiel, commercial et communautaire)
 - Commercial à portée régionale
 - Commercial de proximité
 - Public communautaire
 - Industriel
 - Parc et espace vert
 - Piste multifonctionnelle et sentier pédestre
 - Piste cyclable
 - Limite de protection de la rivière du Poste (20,0 m)
 - Limite de réserve

Phases de développement

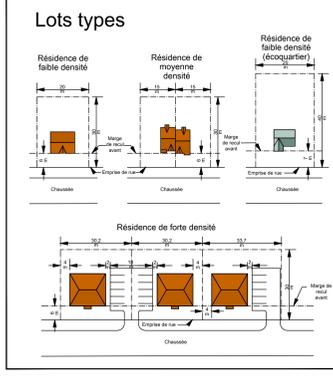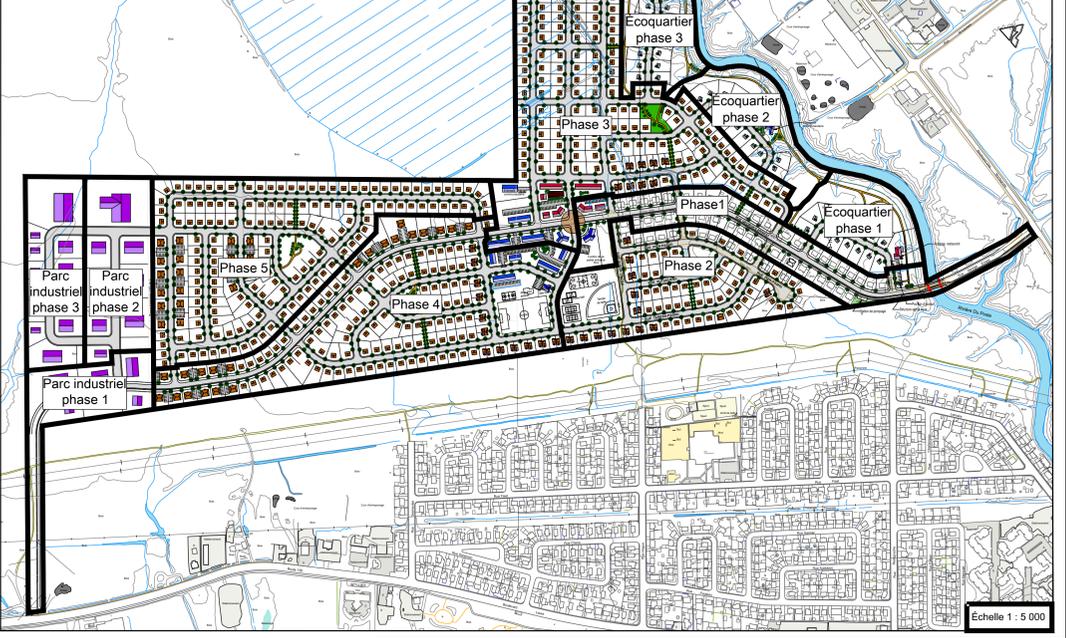

NOTES:
 La carte numérique a été compilée à partir des photographies aériennes du 19 mai 2009, projet 200904003, photos 62 et 67 et 70 à 75.
 Projection Mercator Transverse Modifiée, Fusoire 6, Méridien central: 67°30' O. NAD83(SCR83), Système de référence altimétrique: CGD2003
 Disponible auprès de Ressources naturelles Canada, Direction de l'arpentage général, Bureau régional du Québec, Québec.

GSP greston et pierre et associés urbanistes-conseils
 5000, 3e Avenue Ouest, Bureau 204
 Québec (Québec) G1H 1J1
 Tél.: 418-628-9690 Fax: 418-622-9632
 service@groupe-gsp.com

révisé: C.B.	visé: G.L.	Modifications:
étudié: C.B.	approuvé: G.L.	
dessiné: C.B.	date: Décembre 2012	

Echelle: 1:5 000
 1:2 000

Feuille n°: **2**
 Projet n°: 10-2821-01